

DUR 1510.12.2024

URZĄD MIASTA TYCHY Wydział Administracyjny Kancelaria Ogólna	URZĄD MIASTA TYCHY Wydział Obsługi Rady Miasta
Wpł. 2024 -10- 02	Wpł. 2024 -10- 04
L.dz. DUR	Podpis
Znak sprawy AM 732.56.2024	Podpis

KPGI
10/10/24

Tychy 02.10.2024r.


Prezydent Miasta Tychy Przewodniczący Rady Miasta Tychy

dot. inwestycji „Rozbudowa ulicy Czarnej” – odcinek od ul. Oświęcimskiej do ul. Zwierzynieckiej w Tychach

W nawiązaniu do pisma z dnia 17.09.2024r oraz w związku z tym że likwidacja rowu melioracyjnego i budowa chodnika od strony północno-zachodniej przy ulicy Czarnej wzdłuż posesji nr 33 i 23 naraziła nas mieszkańców w dniach 14 i 15 września na zalanie naszych działek i straty związane z zalaniem piwnic. Wielokrotnie przed rozpoczęciem inwestycji przestrzegaliśmy że budowa chodnika związana z zasypaniem rowu melioracyjnego odprowadzającego wody opadowe wiązać się będzie z dużym ryzykiem podtopień posesji leżących wzdłuż tego rowu melioracyjnego. W wyniku wykonanych robót inwestycyjnych związanych z zasypaniem rowu i budową chodnika przed naszą posesją przy ulicy Czarnej 33 utworzono nieckę o powierzchni ok. 400m² której odwodnienie wód deszczowych oparte jest na studziencie podłączonej do rurociągu burzowego w ulicy Czarnej. Wykonana liniowa kratka ściekowa przed wjazdem do posesji nr 33 (podłączona do studzienki) oraz niedokończone podłączenie drenażu z wewnętrznej drogi dojazdowej nie odebrały w dniach 14 i 15 września wód deszczowych i naraziły nas na zalanie posesji. Sytuację pogarsza napływ wody z samej ulicy Czarnej bo profil drogi ma nachylenie w kierunku nie istniejącego już rowu melioracyjnego czyli w kierunku naszych posesji. W przypadku dużych opadów deszczu sytuacja związana z zatapianiem chodnika przed posesją nr 33 i naszych działek będzie się cyklicznie powtarzać. Odwodnienie oparte na jednej studziencie nie zapewnia odbioru wody czego byliśmy świadkami. Prawdopodobnie rurociąg wody burzowej w ulicy Czarnej nie był w stanie odbierać wody czego przykładem była również sytuacja związana z zalaniem skrzyżowania ulicy Czarnej z ulicą Wiązową. W związku z powyższym wnioskujemy o zabudowanie korytek ściekowych wzdłuż części posesji nr 33 na długości 19m, przepustu pod podjazdem z naszej drogi wewnętrznej oraz dokończenia podłączenia drenażu z tej drogi. Wykonanie przepustu będzie naturalnym grawitacyjnym odprowadzeniem wody niezależne od studzienek które powinny być rozwiązaniem tylko i wyłącznie tam, gdzie nie można grawitacyjnie odprowadzić nadmiaru wód deszczowych. Oczekujemy podjęcia natychmiastowych działań w związku z usunięciem zagrożenia jakie stwarzają wody opadowe zalewające nasze posesje związane z likwidacją rowu melioracyjnego.

Z uszanowaniem

W załączeniu szkic sytuacyjny

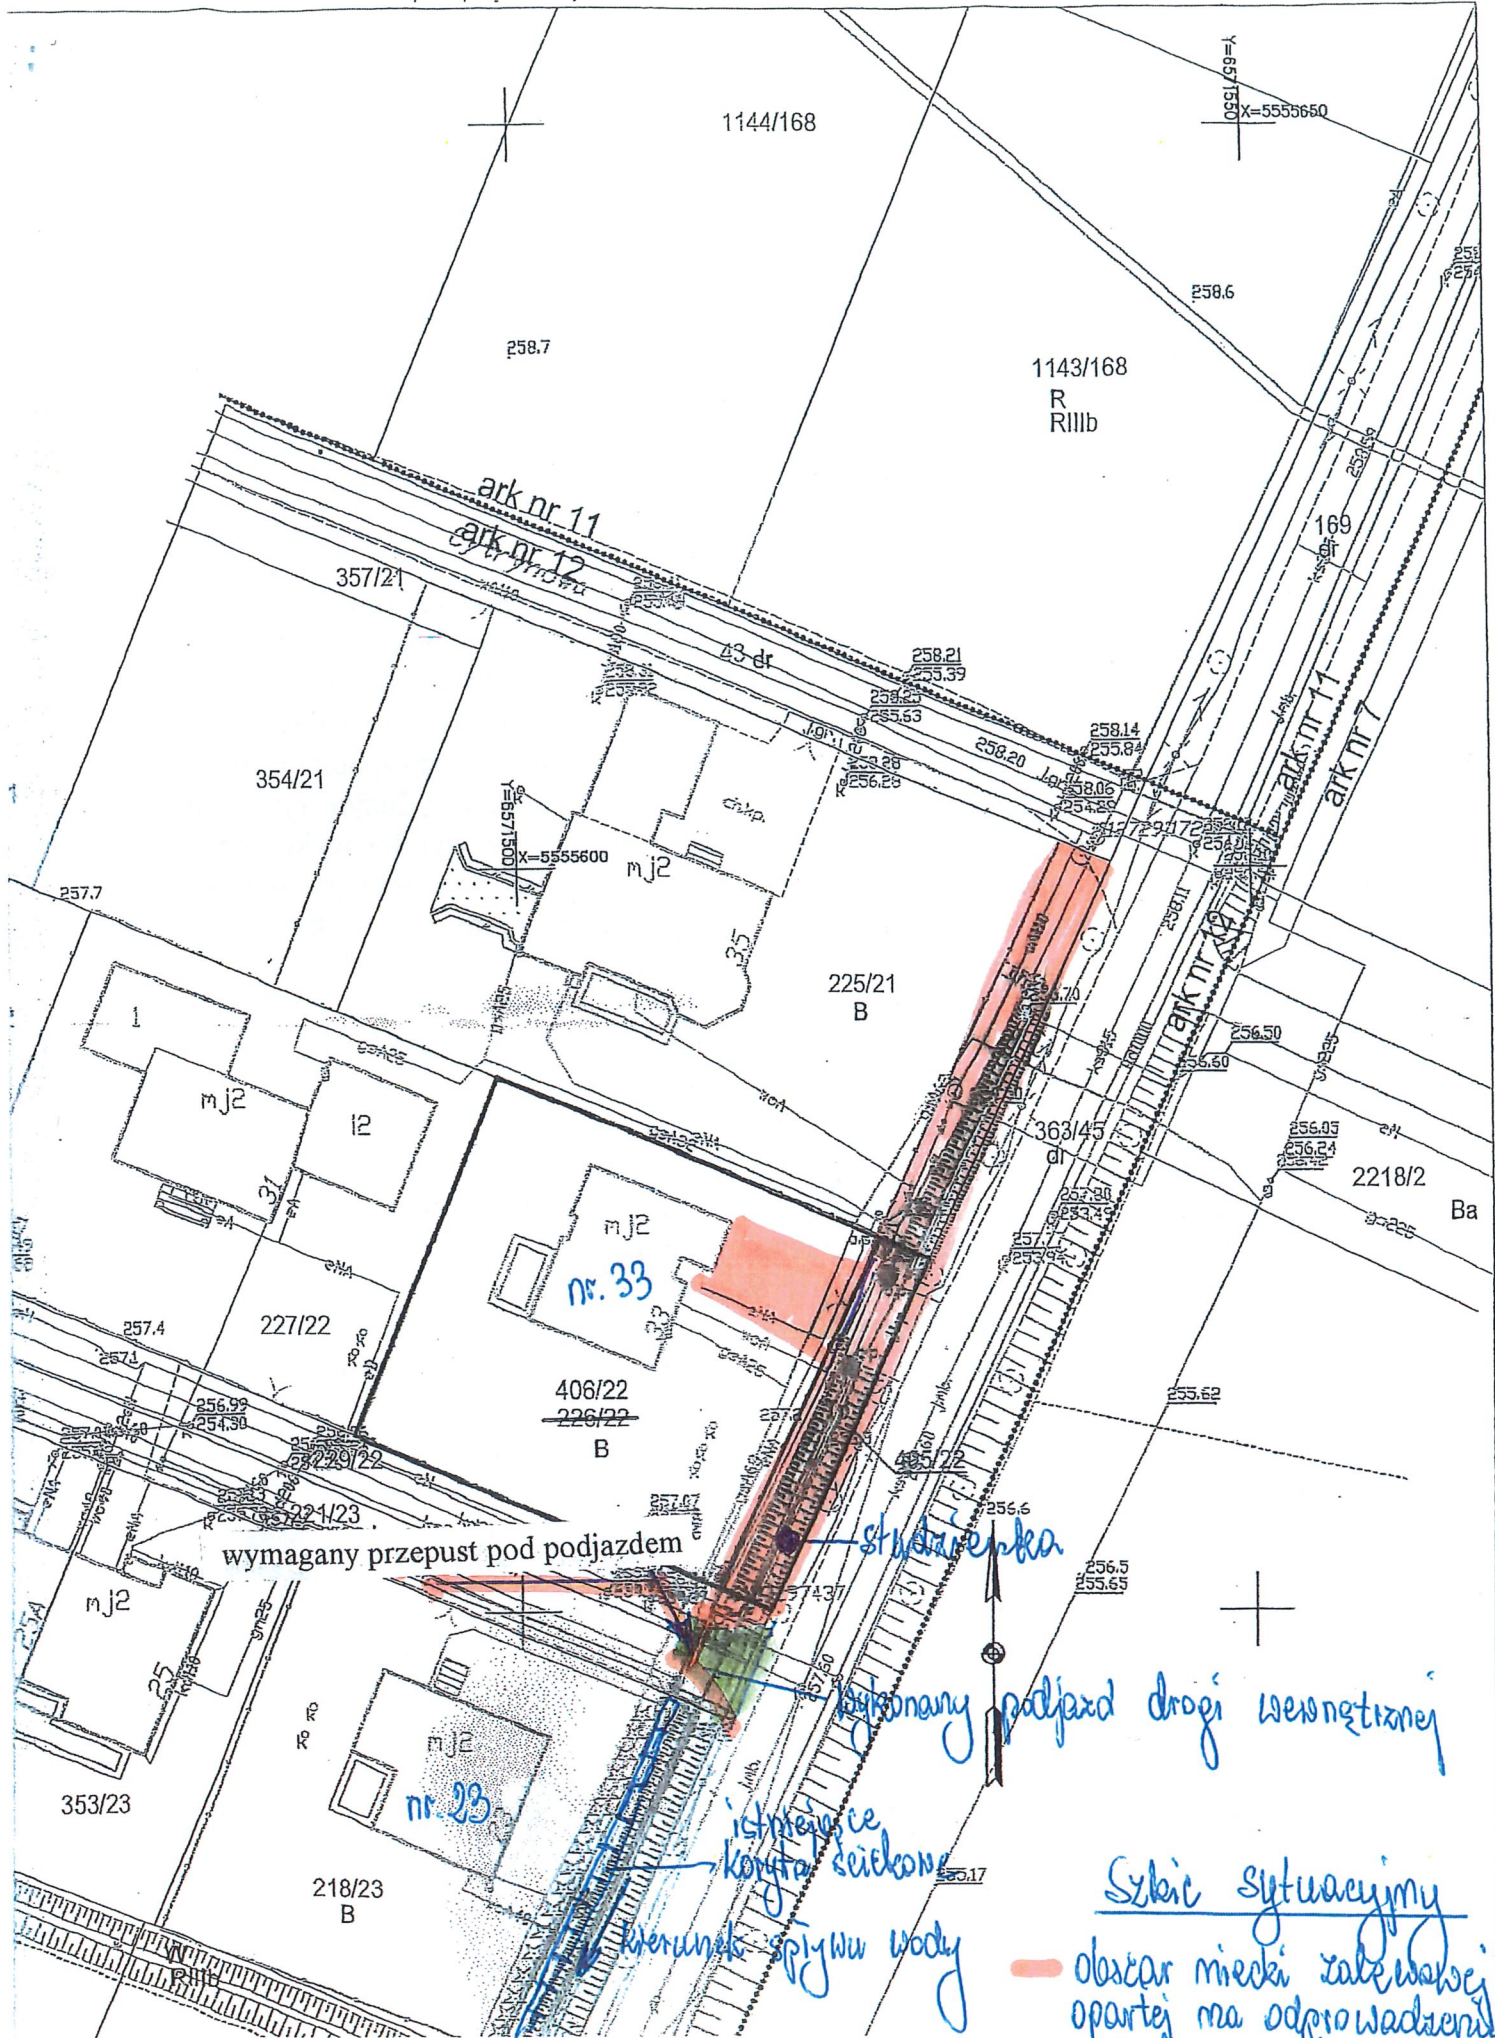

Szkiec sytuacyjny
— obszar niecki zalewowej opartej na odprowadzeniu wód deszczowych do studziszki