

**UCHWAŁA NR XI/...../25  
RADY MIASTA TYCHY**

**z dnia 27 marca 2025 r.**

**w sprawie wyrażenia zgody na odstąpienie od obowiązku przetargowego trybu zawarcia umów dzierżaw oraz wyrażenia zgody na wydzierżawienie nieruchomości gminnej położonej w Tychach na Placu Krzysztofa Kamila Baczyńskiego na okres od 22 kwietnia do 15 października 2025 roku**

Na podstawie art. 18 ust. 2 pkt 9 lit. a ustawy z 8 marca 1990 r. o samorządzie gminnym (Dz.U. z 2024 r. poz. 1465 z późn. zm.), w związku z art. 13 ust. 1 oraz art. 37 ust. 4 ustawy z 21 sierpnia 1997 r. o gospodarce nieruchomościami (Dz.U. z 2024 r. poz. 1145 z późn. zm.), na wniosek Prezydenta Miasta Tychy, po zaopiniowaniu przez Komisję Gospodarki Przestrzennej i Infrastruktury oraz Komisję Finansów Publicznych,

**Rada Miasta Tychy uchwała:**

**§ 1**

1. Wyrazić zgodę na odstąpienie od obowiązku przetargowego trybu zawarcia kolejnych umów dzierżaw nieruchomości położonej w Tychach na Placu Krzysztofa Kamila Baczyńskiego, stanowiącej część działki nr 4844/33 (użytek Bi) o łącznej pow. 1423m<sup>2</sup>, zapisanej w księdze wieczystej nr KA1T/00020644/2 Sądu Rejonowego w Tychach jako własność Gminy Miasta Tychy, z przeznaczeniem na ogródki letnie.
2. Wyrazić zgodę na zawarcie tychże umów dzierżaw.

**§ 2**


Wykonanie uchwały powierza się Prezydentowi Miasta Tychy.

**§ 3**

Uchwała wchodzi w życie z dniem podjęcia.

**ZAŁĄCZNIK NR 1  
DO UCHWAŁY NR  
RADY MIASTA TYCHY  
Z DNIA 2025 R.**

SKALA 1 : 500

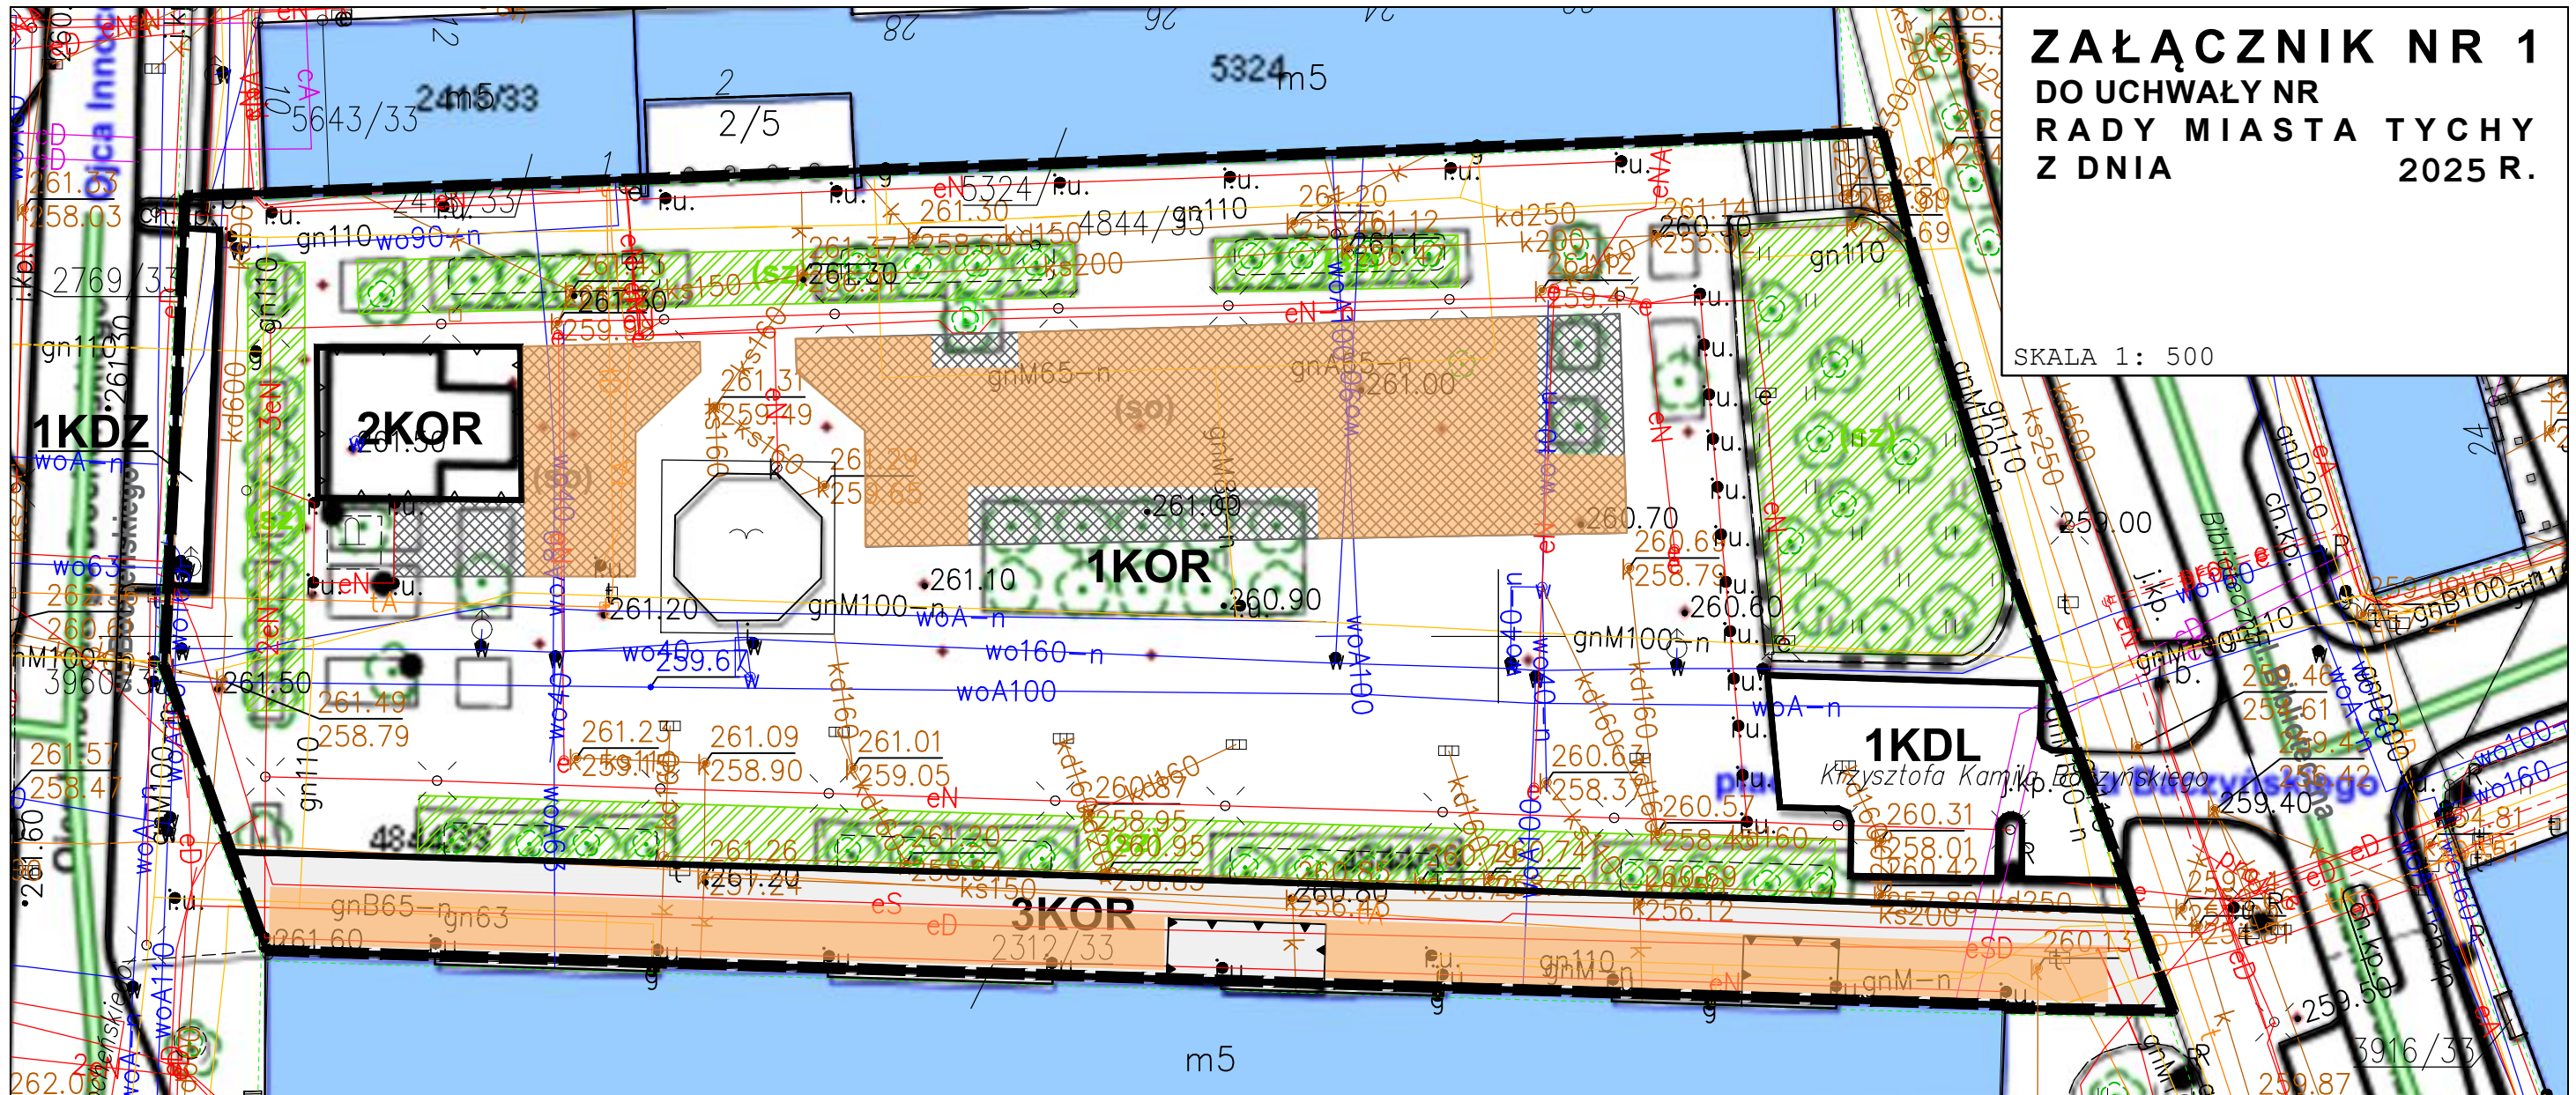

Nazwa organu prowadzącego postępowanie	PREZYDENT MIASTA TYCHY
zespół geodezyjny i kartograficzny	
Identyfikator ewidencyjny materiału zasobu	P.2477.2002.1
Nazwa materiału zasobu	mapa zasadnicza
Data wykonania kopii materiału zasobu	2022.10.31
Imię, nazwisko i podział osoby reprezentującej organ	

**WYRYS ZE "STUDIUM UWARUNKOWAŃ I KIERUNKÓW ZAGOSPODAROWANIA PRZESTRZENNEGO MIASTA TYCHY" ZATWIERDZONEGO UCHWAŁĄ NR 0150/III/40/2002 RADY MIASTA TYCHY Z DNIA 18 GRUDNIA 2002 R. Z PÓŹN. ZM.**

**RYSUNEK STUDIUM**



SKALA 1 : 10000


**OZNACZENIA**

- granice obszaru
- ZASADY KSZTAŁTOWANIA STRUKTURY PRZESTRZENNEJ**
- KIERUNKI PRZEZNACZENIA TERENÓW**
- KD.. - obszary dróg i placów (w klasach: S(GP), GP, G, Z, L, D)
- INNE WARTOŚCI DZIEDZICTWA KULTUROWEGO WSKAZANE DO UWZGLĘDNIENIA W PLANACH MIEJSCOWYCH WAŻNIEJSZE DOBRA KULTURY WSPÓŁCZESNEJ**
- obszary współczesnej kompozycji urbanistycznej, w tym:
- PRZESTRZENIE PUBLICZNE O ZNACZENIU OGÓLNOMIEJSKIM**
- główne place miejskie - wnętrza urbanistyczne

**LEGENDA:**

- granica obszaru planu
- linie rozgraniczające tereny o różnym przeznaczeniu lub różnych zasadach zagospodarowania
- obowiązujące linie zabudowy
- nieprzekraczalne linie zabudowy
- KOR** tereny placu
- KDZ** teren drogi zbiorczej
- KDL** teren drogi lokalnej
- strefa zieleni
- strefa gastronomiczna
- strefa ogródków letnich

Obszar planu zlokalizowany jest:  
- w strefie ochrony konserwatorskiej historycznego układu urbanistycznego - osiedle B (surrealistyczne),  
- w strefie śródmiejskiej stanowiącej zabudowę śródmiejską

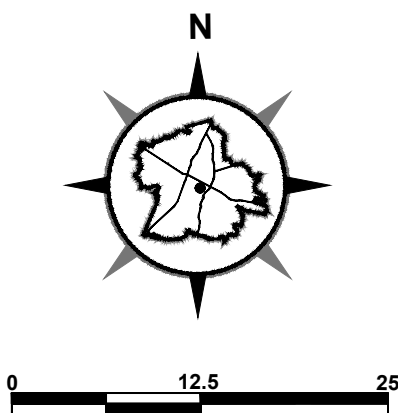

## Uzasadnienie

(Uchwała Nr ..... /...../25)

Zgodnie z obowiązującym miejscowym planem zagospodarowania przestrzennego dla placu Krzysztofa Kamila Baczyńskiego w Tychach przyjętym Uchwałą Nr XLVIII/898/23 Rady Miasta Tychy z dnia 30 marca 2023 r. przeznaczona jest do dzierżawy teren wskazany na załączniku do przedmiotowego planu jako strefa gastronomiczna „so”. Ponadto z uwagi na zrealizowaną przez Tyski Zakład Usług Komunalnych inwestycję mającą na celu rozszczelnienie nawierzchni Placu Baczyńskiego, powierzchnia do dzierżawy została dostosowana do wskazanej inwestycji.

Zatem przeznaczona jest nieruchomością gminną położoną w Tychach na Placu Krzysztofa Kamila Baczyńskiego, stanowiącą część działki nr 4844/33 o łącznej pow. 1423m<sup>2</sup> - do wydzierżawienia na cele ogródków letnich zgodnie z załącznikiem.

Zgodnie z art. 37 ust. 4 ustawy o gospodarce nieruchomościami „zawarcie umów użytkowania, najmu lub dzierżawy na czas oznaczony dłuższy niż 3 lata lub na czas nieoznaczony następuje w drodze przetargu. Wojewoda albo odpowiednia rada lub sejmik mogą wyrazić zgodę na odstąpienie od obowiązku przetargowego trybu zawarcia tych umów.”

W myśl art. 18 ust. 2 pkt 9 lit. a ustawy o samorządzie gminnym: „do wyłącznej właściwości rady gminy należą podejmowanie uchwał w sprawach majątkowych gminy, przekraczających zakres zwykłego zarządu, dotyczących zasad nabywania, zbywania i obciążania nieruchomości oraz ich wydzierżawiania lub wynajmowania na czas oznaczony dłuższy niż 3 lata lub na czas nieoznaczony, o ile ustawy szczególne nie stanowią inaczej; uchwała rady gminy jest wymagana również w przypadku, gdy po umowie zawartej na czas oznaczony do 3 lat strony zawierają kolejne umowy, których przedmiotem jest ta sama nieruchomość; do czasu określenia zasad wójt może dokonywać tych czynności wyłącznie za zgodą rady gminy”.

Wymieniona nieruchomość przeznaczona jest do ponownego wydzierżawienia na okres od 22 kwietnia do 15 października 2025 roku, zatem zawarcie umów dzierżaw wymaga zgody Rady Miasta.

Opracował: <u>24.02.2025</u> <u>W. W. W.</u> (data i podpis pracownika)
Zatwierdził pod względem merytorycznym:  <b>DYREKTOR</b> <u>24.02.2025</u> <u>[Podpis]</u> mgr inż. Arkadiusz Bąk..... (data, podpis i pieczętka Kierownika)
Sprawdził pod względem prawnym:  <b>RADCA PRAWNY</b> <u>24.02.2025</u> <u>[Podpis]</u> Miłosz Śurdziel (data, podpis i pieczętka Rady prawnego)
Zatwierdził:  <b>ZASTĘPCA PREZYDENTA MIASTA I S. ZRÓWNOWAŻONEGO ROZWOJU</b> <u>25.02.2025</u> <u>[Podpis]</u> Hanna Skoczylas (data, podpis i pieczętka resortowego Zastępcy Prezydenta / Skarbnika Miasta / Sekretarza Miasta)
Kieruję do Przewodniczącego Rady Miasta Tychy celem przedłożenia pod obrady  <b>PREZYDENT MIASTA TYCHY</b> <u>[Podpis]</u> Włodzisław Gramatyka (data, podpis i pieczętka Prezydenta)

Numer nadany przez DUR:  DUR.0006. <u>23</u> <u>2025</u>
Projekt uchwały kieruję na: <u>6/3/25</u> <u>[Podpis]</u> <b>PRZEWODNICZĄCY RADY MIASTA TYCHY</b> <u>[Podpis]</u> Wojciech Czarnota
(data, podpis i pieczętka Przewodniczącego Rady Miasta)
Odpowiedzialny pracownik (podmiot) za realizację uchwały:
Rozdzielnik:  1) MZUiM 2) DUR 3) Wojewoda Śląski